HAUS O, DOPPEL-EINFAMILIENHAUS

Untergeschoss

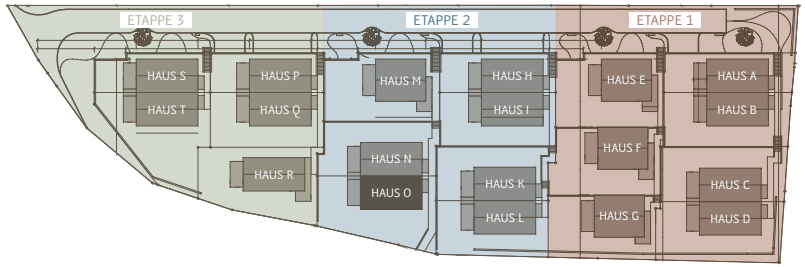

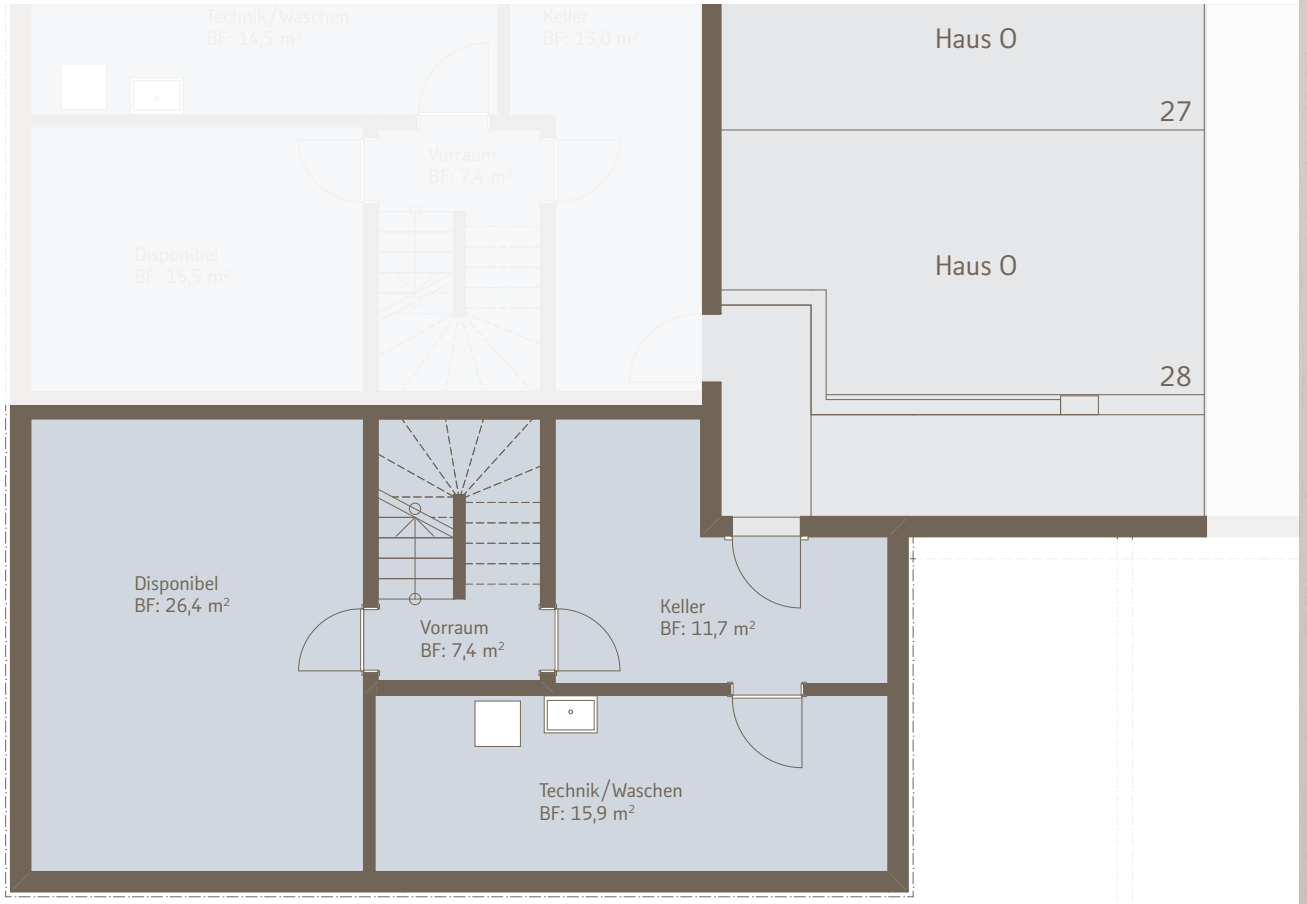

Legna
Naturnahes Wohnen.

Haus O

Parking	Einstellplätze Nr. 27 + 28
Grundstückfläche	287,0 m²
Nutzfläche	204,0 m²

N

0 1 2 3 4 5 m

M 1:100

Straub & Partner
DIE IMMOBILIEN-PROFIS

Die Immobilien-Treuhänder
Straub & Partner AG

Schafisheimerstrasse 14
Postfach
5600 Lenzburg 1

062 885 80 60
info@straub-partner.ch
www.straub-partner.ch

HAUS O, DOPPEL-EINFAMILIENHAUS

Erdgeschoss

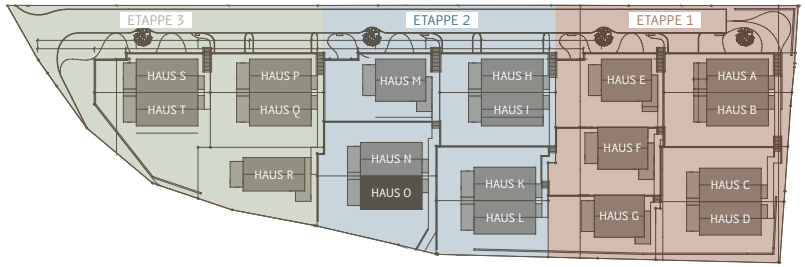

Legna
Naturnahes Wohnen.

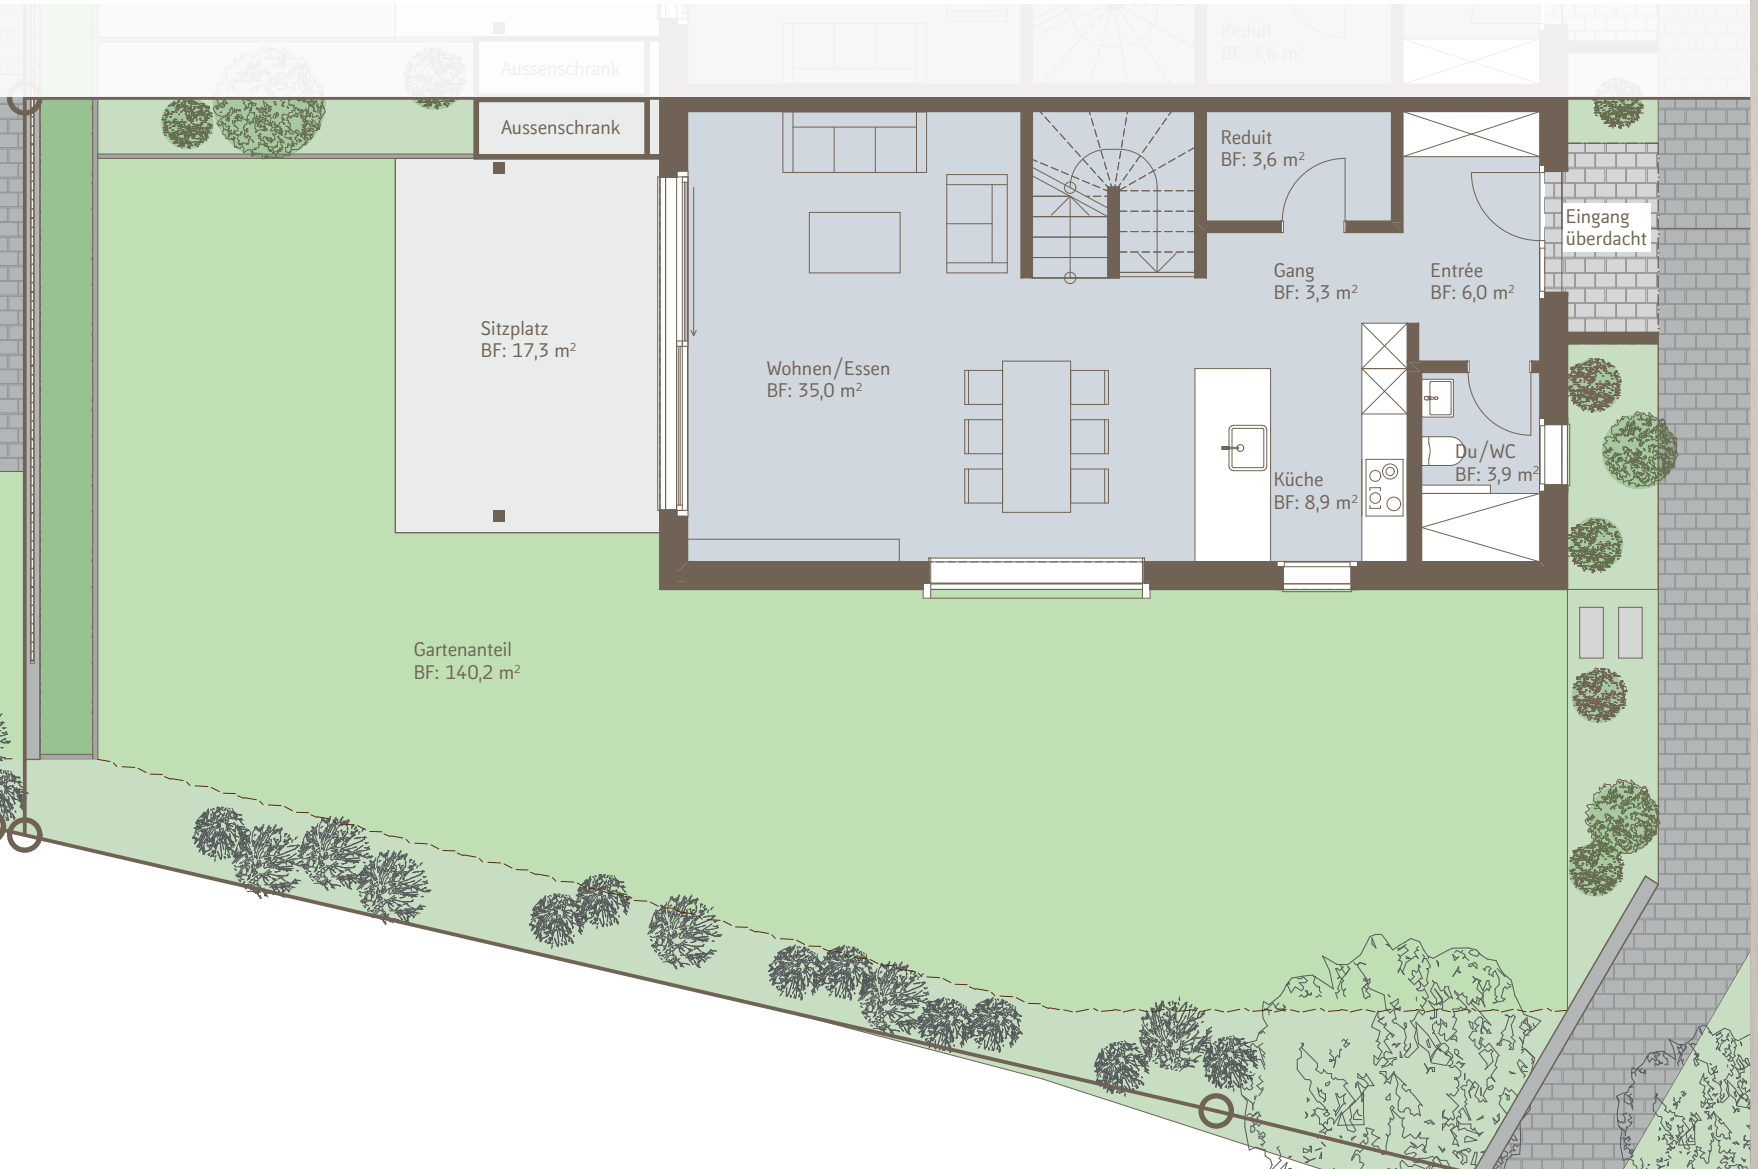

Haus O

Parking	Einstellplätze Nr. 27 + 28
Grundstückfläche	287,0 m²
Nutzfläche	204,0 m²

N

0 1 2 3 4 5 m

M 1:100

Straub & Partner
DIE IMMOBILIEN-PROFIS

Die Immobilien-Treuhänder
Straub & Partner AG

Schafisheimerstrasse 14
Postfach
5600 Lenzburg 1

062 885 80 60
info@straub-partner.ch
www.straub-partner.ch

HAUS O, DOPPEL-EINFAMILIENHAUS

Obergeschoss

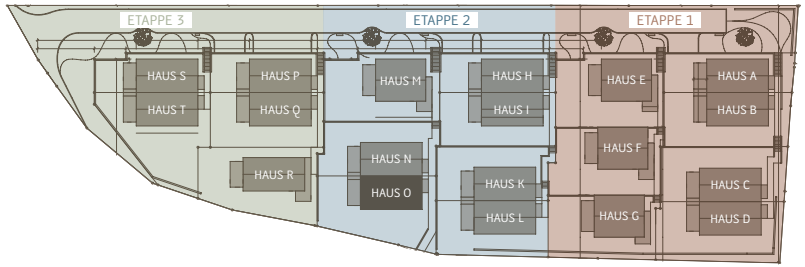

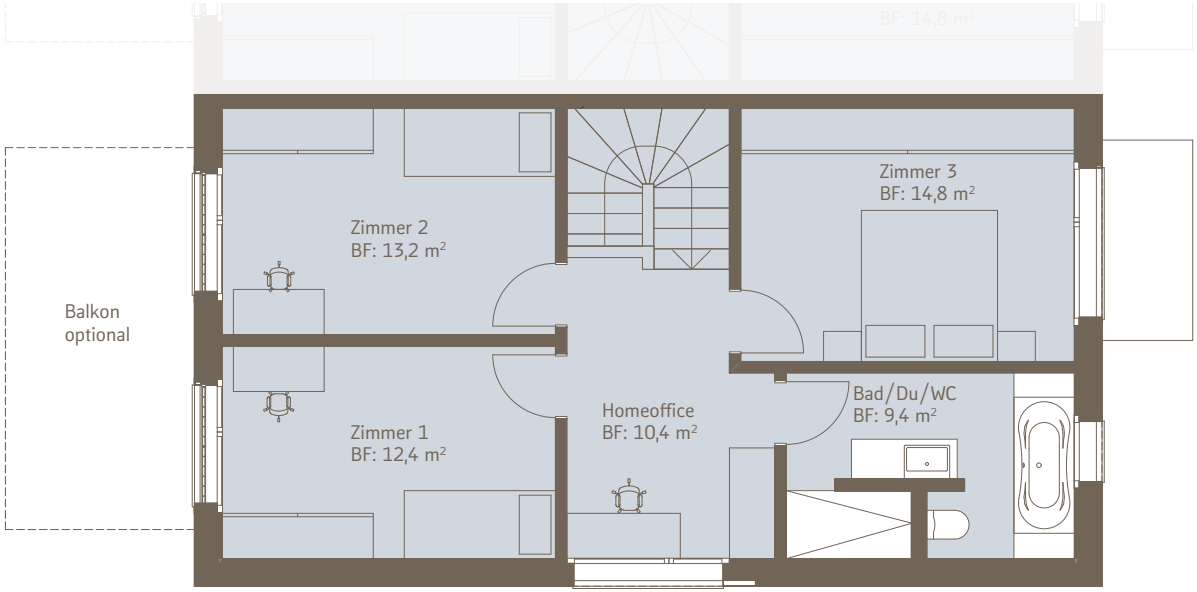

Legna
Naturnahes Wohnen.

Haus O

Parking	Einstellplätze Nr. 27 + 28
Grundstückfläche	287,0 m²
Nutzfläche	204,0 m²

N

0 1 2 3 4 5 m

M 1:100

Straub & Partner
DIE IMMOBILIEN-PROFIS

Die Immobilien-Treuhänder
Straub & Partner AG

Schafisheimerstrasse 14
Postfach
5600 Lenzburg 1

062 885 80 60
info@straub-partner.ch
www.straub-partner.ch